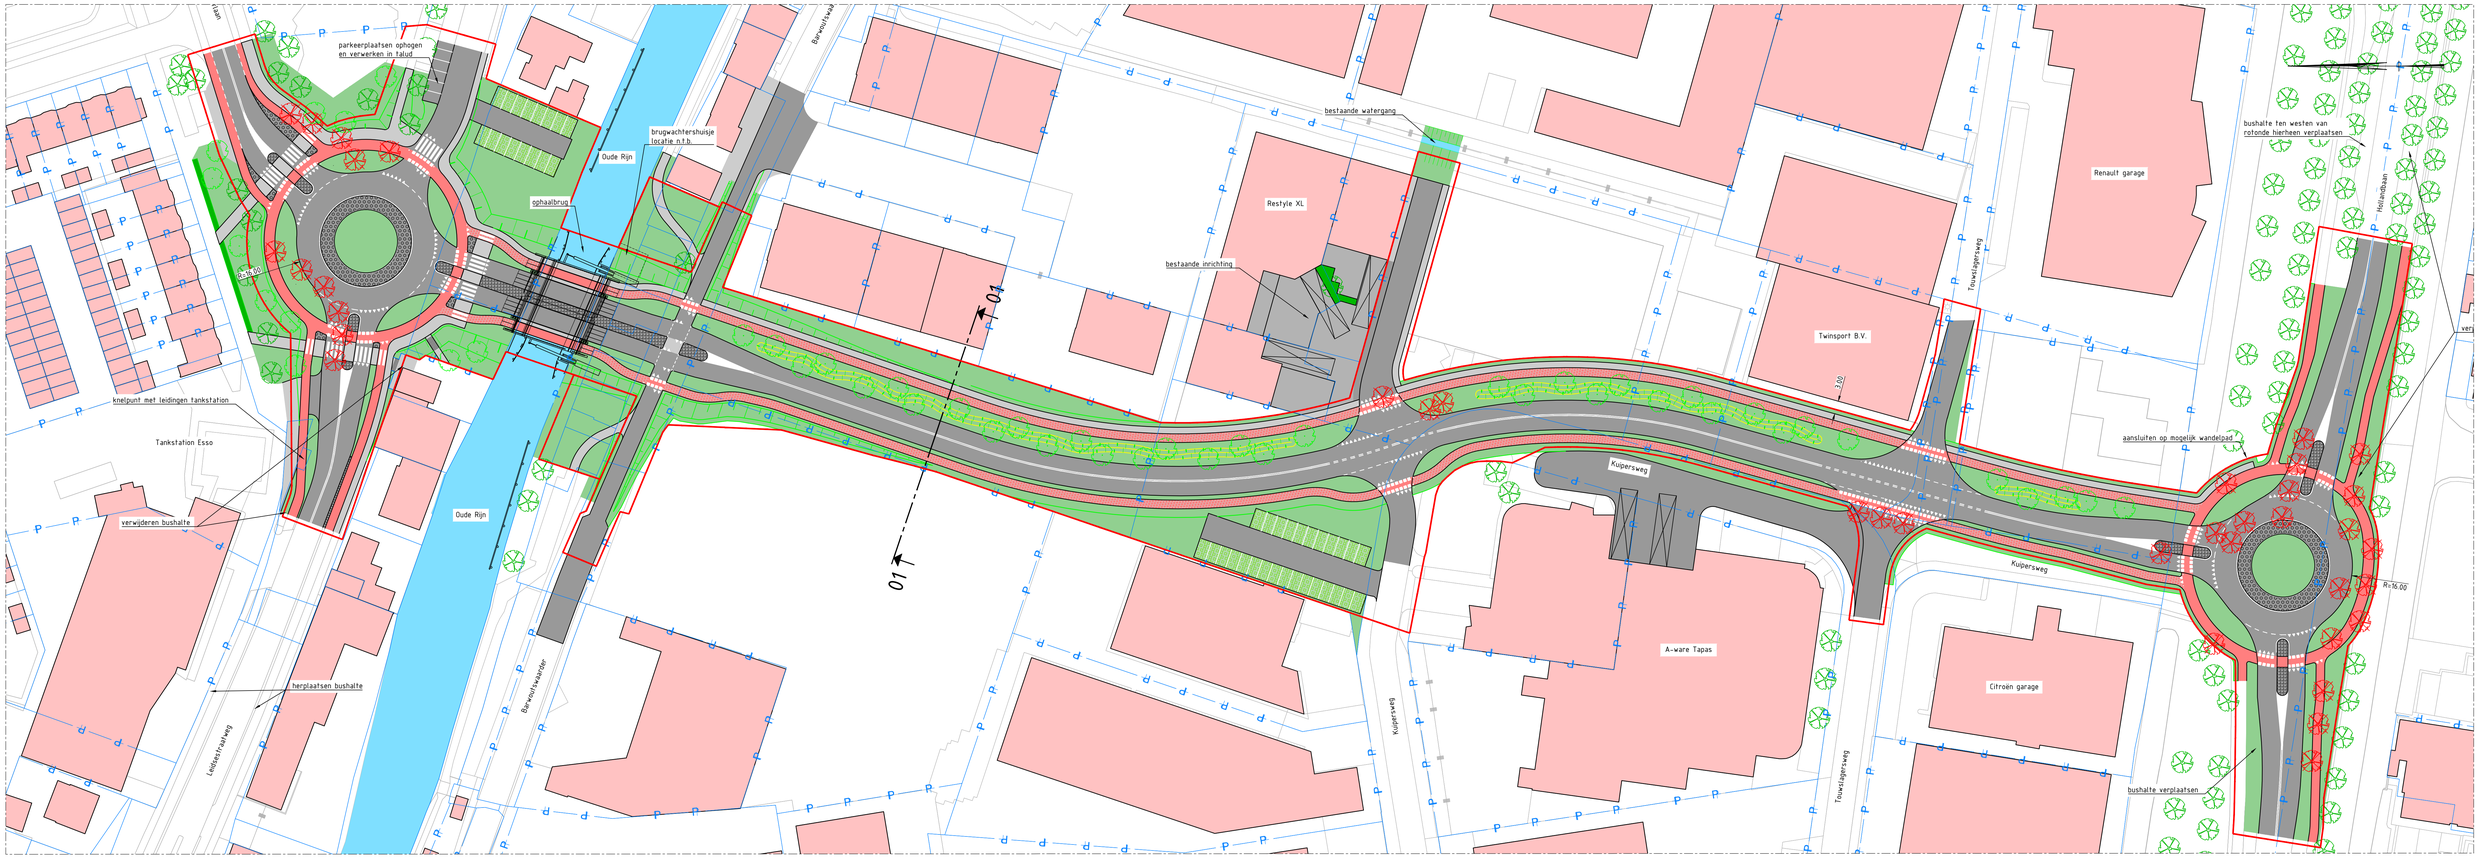

SITUATIETEKENING
SCHAAL 1 : 500

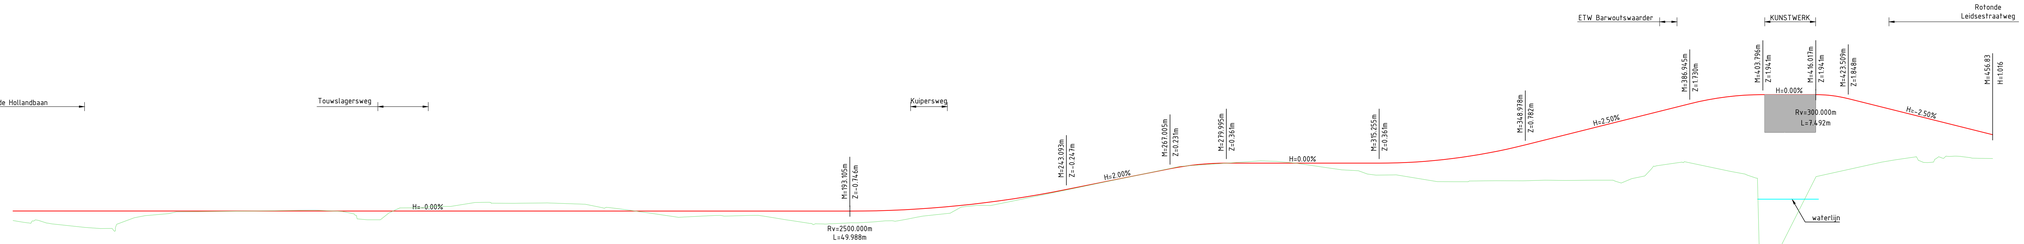

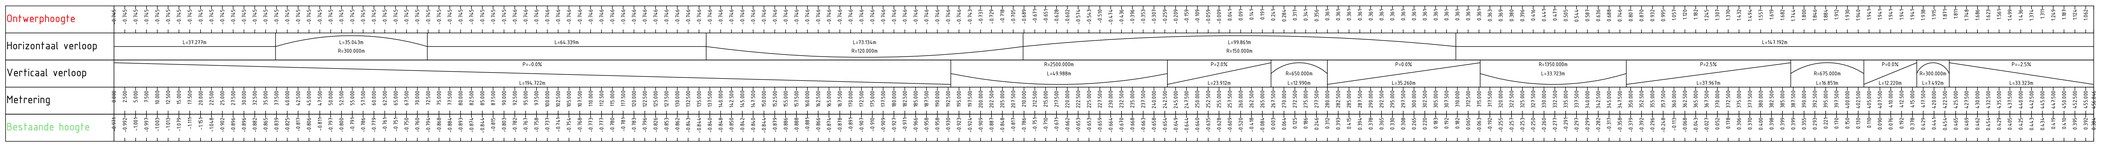

LENGTEPROFIEL REMBRANDTTRACÉ
HOR. SCHAAL 1 : 500
VERT. SCHAAL 1 : 50

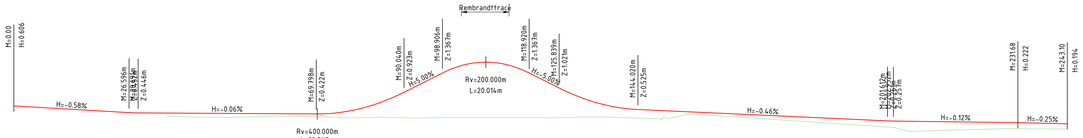

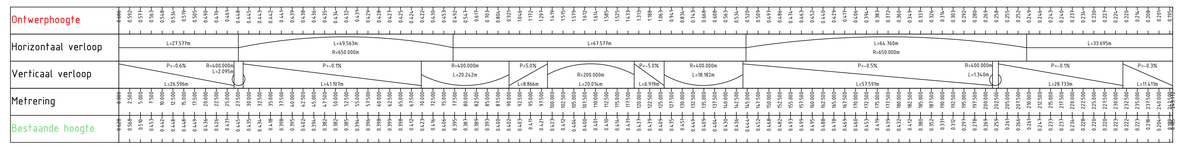

LENGTEPROFIEL BARWOUTSWAARDER
HOR. SCHAAL 1 : 500
VERT. SCHAAL 1 : 50

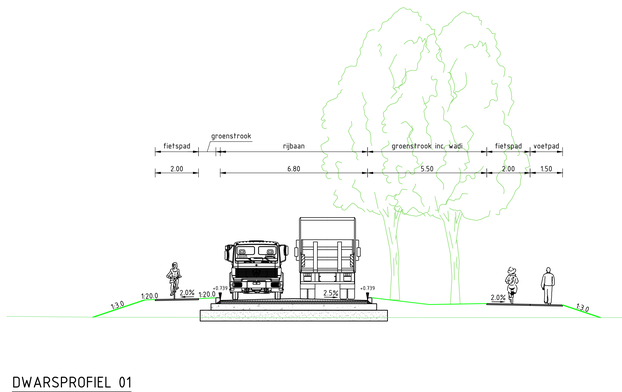

DWARSPROFIEL 01
Metrering: 0347.74
Schaal 1:100

LEGENDA

- bestaande watergang
- middengeleider
- basalt verharding
- voetpad
- fietspad (tegels)
- fietspad
- rijbaan
- bestaande verharding
- parkeerplaatsen
- bebouwing
- parkeerdok vrachtwagen
- bestaande situatie
- kantverharding
- kadastrale grens
- bestemmingsplangrens
- keerconstructie
- te verwijderen bomen
- bestaande bomen
- nieuwe bomen
- wadi
- bestaande begroeiing
- groenstrook

GEKOPPELDE XREFS

xref-13-DWM-Wegontwerp-016 variant 5.dwg
xref-13-ALPA-Algemeenheden + Langhsprofielen-004_.dwg
xref-13-DWP-Dwarsprofielen-004.dwg
xref-13-KWC-Leidraden Rembrandtbrug-004.dwg
xref-13-TKT-Varwijzingen en aanpalingen-001.dwg
xref-00-KAD-kadastrale grenzen-001.dwg
xref-00-BGT-Ondergrond Woerden-003.dwg
xref-00-GPR-Bestemmingsplangrenzen-006.dwg
xref-13-OVE-Legenda-001.dwg

OPMERKINGEN

- Maten in meters tenzij anders aangegeven
- Hoogtemaatvoering in meters t.o.v. NAP
- Coordinaten in meters t.o.v. rijksdriehoekenstelsel
- Hoeken aangegeven in graden (360° stelsel)

0 5 10 15 20m
Schaal 1500

Witteveen Bos

Wijz.	Getekend	Datum	Omschrijving
A			
B			
C			

CONCEPT 1.0 30-11-21

Opdrachtgever
Gemeente Woerden
Project
Rembrandtbrug
Schetsontwerp
Onderdeel
Wegontwerp - variant 5

Status	Concept	Getekend	
Datum	30-11-21	Gecontroleerd	
		Goedgekeurd	
Formaat	Schaal	Projectcode	Tekeningnummer / Bladnummer
A0	1:500/1:50	123497	13-1003e 1/1

Bestandsnaam: C:\My Drive\123497 Woerden\20 Wegontwerp\Autodesk\123497-13-1003e-DWG-20-Wegontwerp variant 5.dwg

Plotdatum: 11/25/2021 5:19