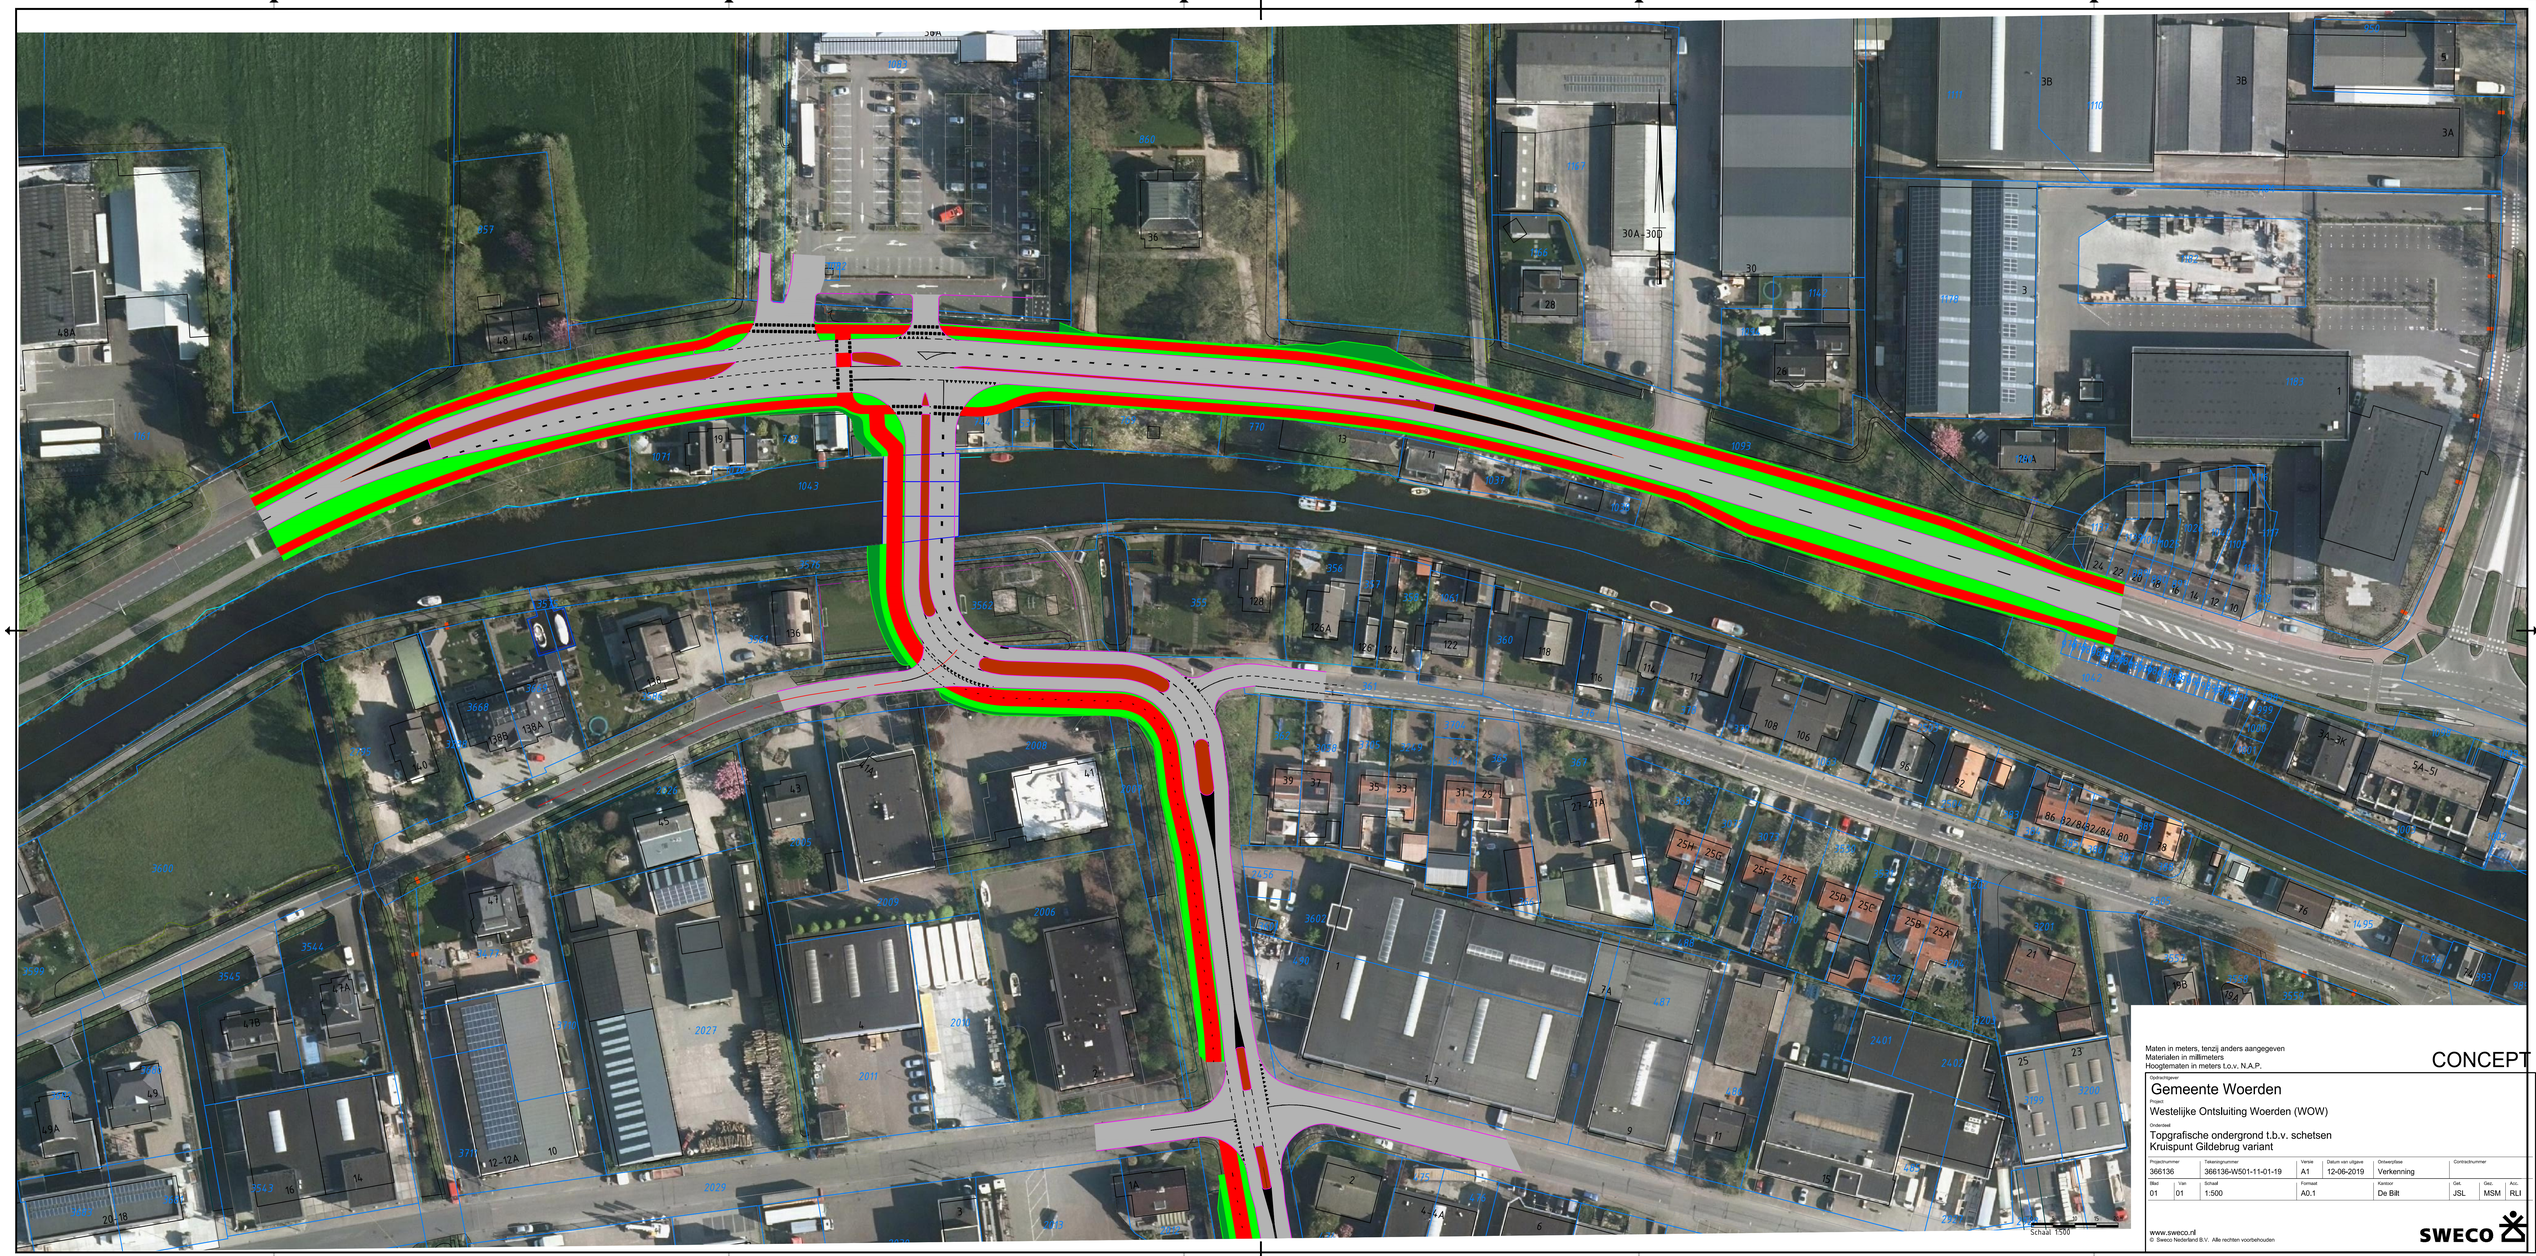

Maten in meters, tenzij anders aangegeven
Materialen in millimeters
Hoogtematen in meters t.o.v. N.A.P.

CONCEPT

Opdrachtgever
Gemeente Woerden

Project
Westelijke Ontsluiting Woerden (WOW)

Onderdeel
Topgrafische ondergrond t.b.v. schetsen
Kruispunt Gildebrug variant

Projectnummer	Tekeningnummer	Versie	Datum van uitgave	Ontwerpfase	Contractnummer
366136	366136-W501-11-01-19	A1	12-06-2019	Verkenning	

Blad	Van	Schaal	Formaat	Kantoor	Get.	Gez.	Acc.
01	01	1:500	A0,1	De Bilt	JSL	MSM	RLI

www.sweco.nl
© Sweco Nederland B.V. Alle rechten voorbehouden

SWECO

Gebruikersinstellingen_A1-liggend_1.1