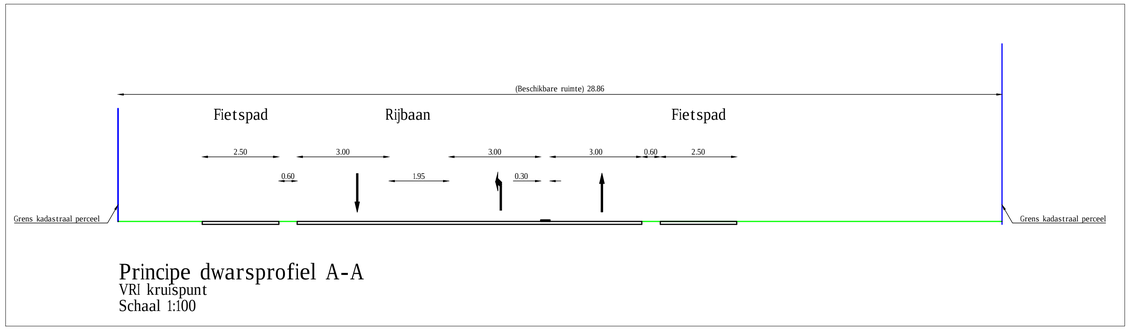

Principe dwarsprofiel A-A

VRI kruispunt

Schaal 1:100

Maten in meters, tenzij anders aangegeven
Materialen in millimeters
Hoogtematen in meters t.o.v. N.A.P.

CONCEPT

Opdrachtgever
Gemeente Woerden

Project
Westelijke Ontsluiting Woerden (WOW)

Onderdeel
Topgrafische ondergrond t.b.v. schetsen
Alternatief 9

Projectnummer	Tekeningnummer	Versie	Datum van uitgave	Ontwerpfase	Contractnummer
366136	366136-W501-11-01-15	A0.1	28-05-2019	Verkenning	

Blad	Van	Schaal	Formaat	Kantoor	Get.	Gez.	Acc.
01	01	1:500	A2	De Bilt	JSL	MSM	RLI

Schaal 1:500

www.sweco.nl
© Sweco Nederland B.V. Alle rechten voorbehouden

SWECO

366136-W501-11-01-01_03_A0_1