


Principe dwarsprofiel A-A
VRI kruispunt
Schaal 1:100

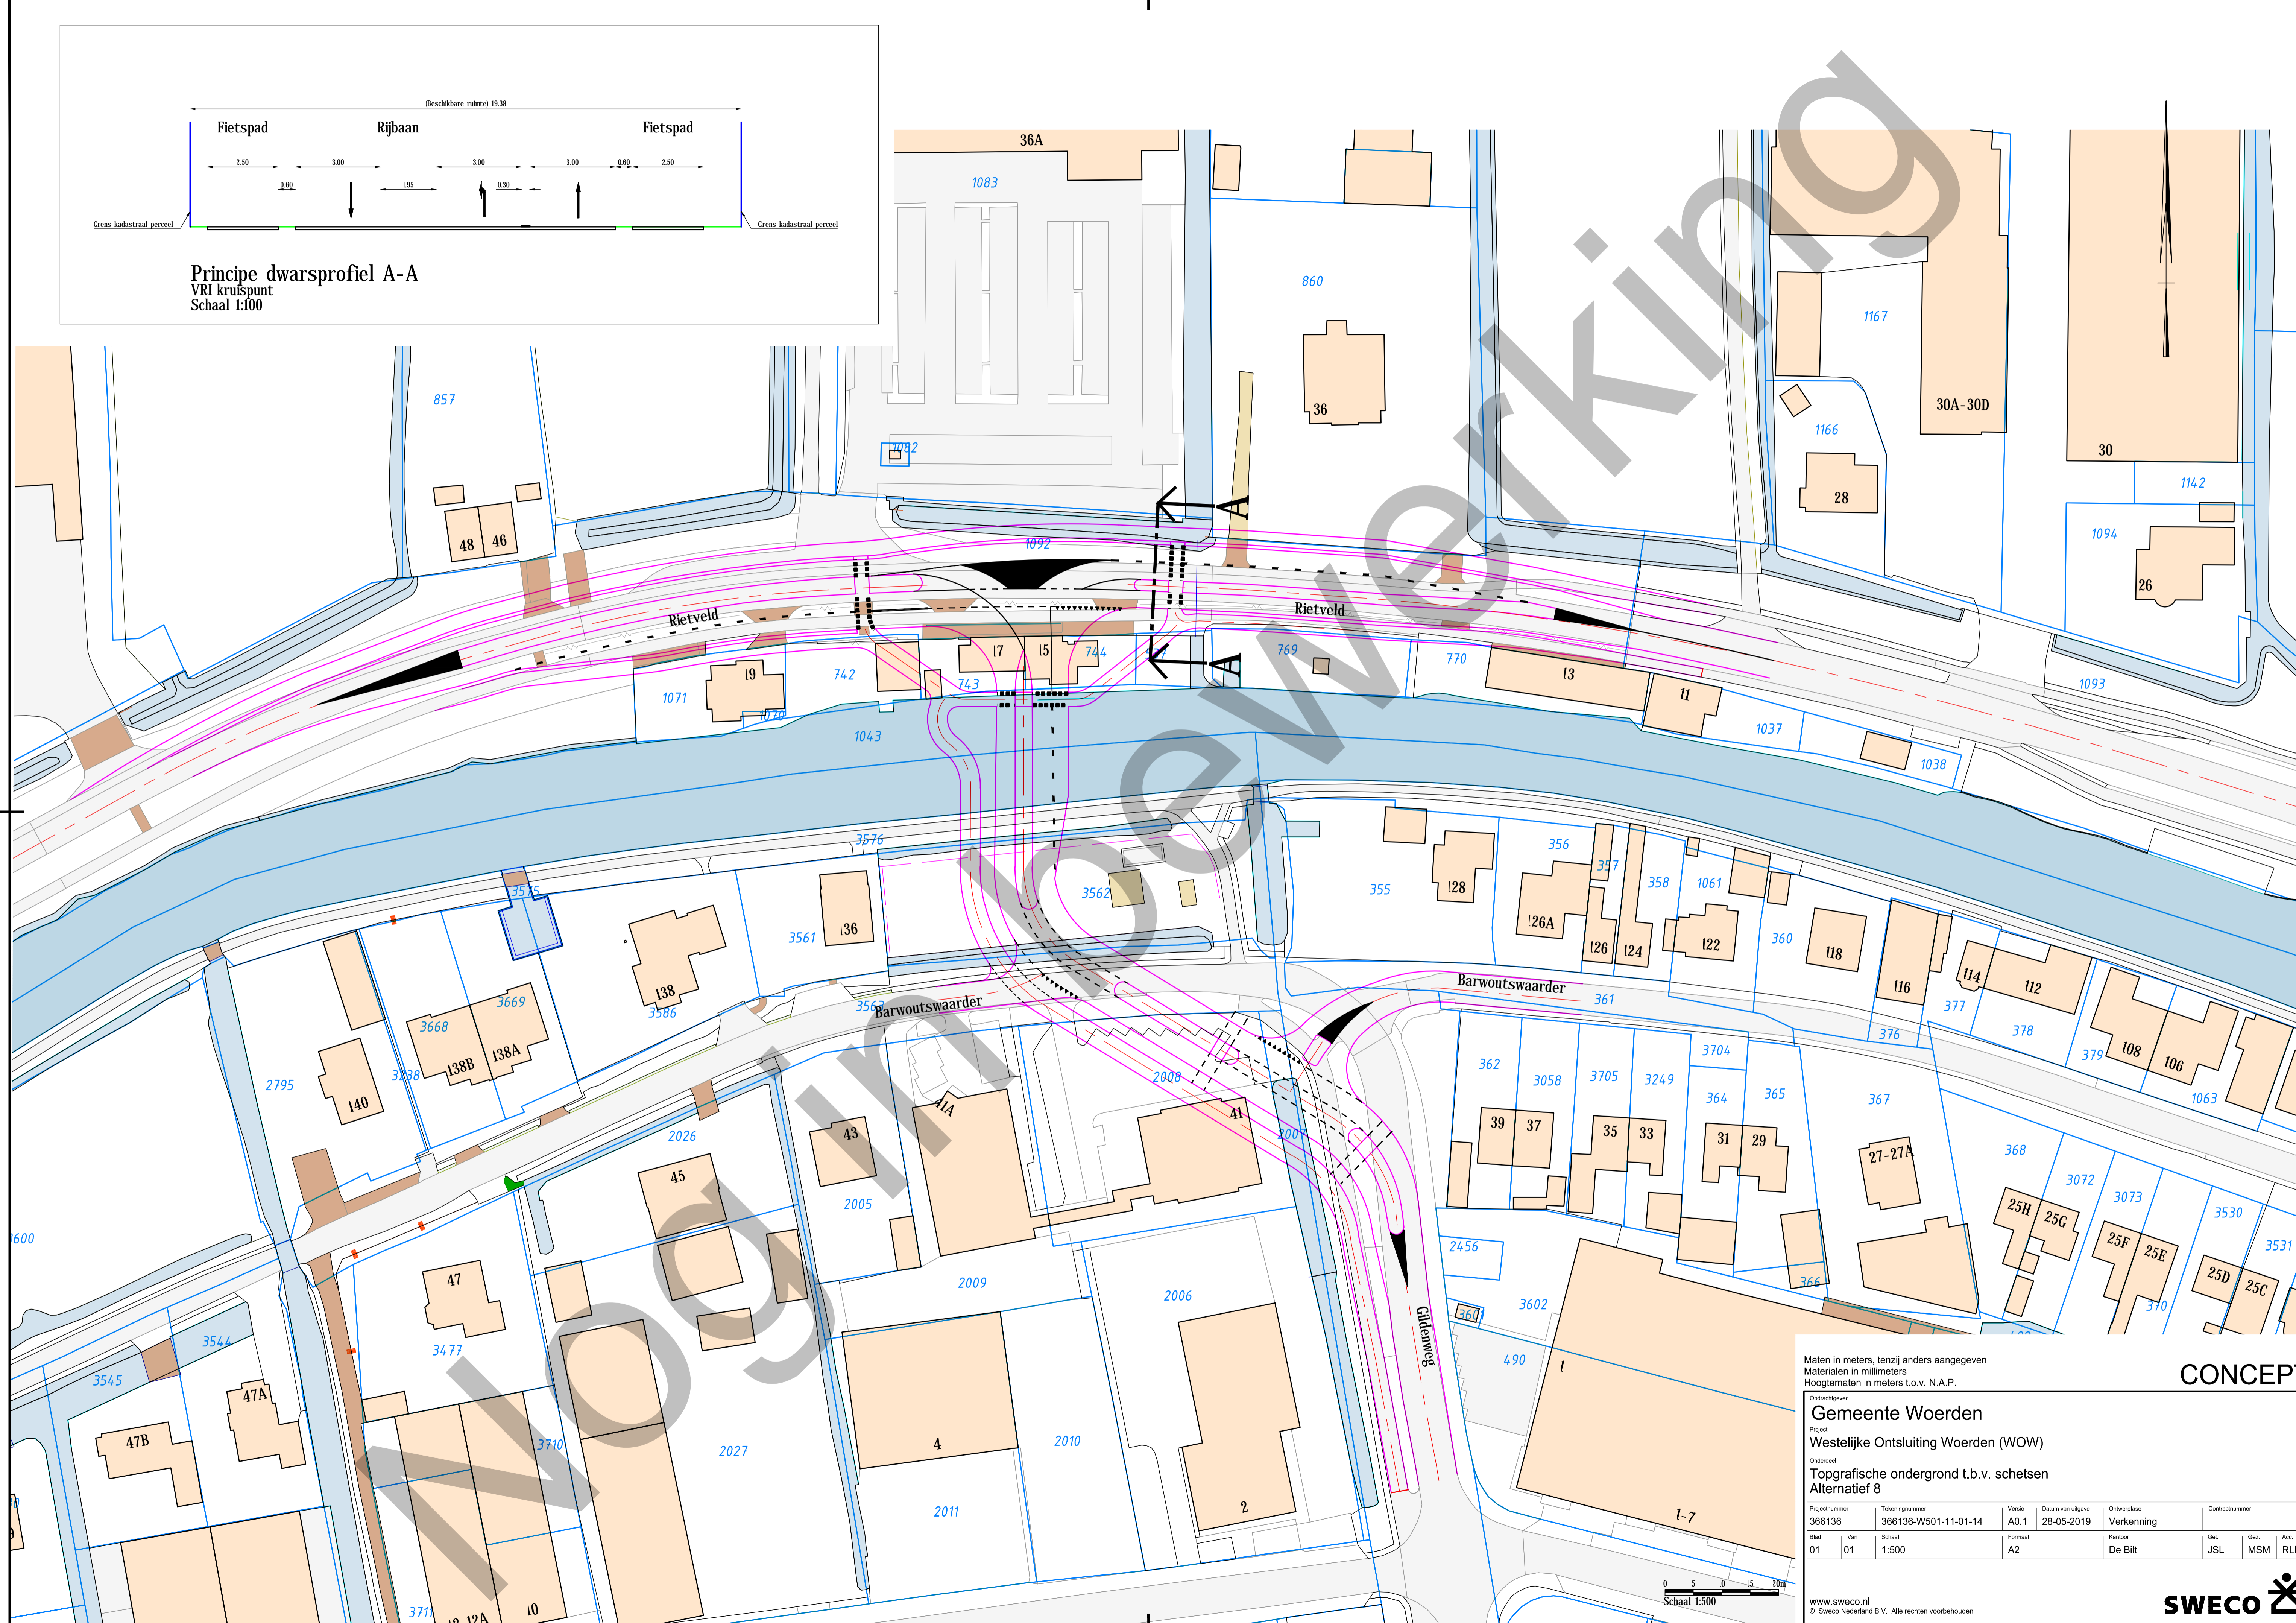

CONCEPT

Maten in meters, tenzij anders aangegeven
Materialen in millimeters
Hoogtematen in meters t.o.v. N.A.P.

Oprachtgever
Gemeente Woerden

Project
Westelijke Ontsluiting Woerden (WOW)

Onderdeel
Topgrafische ondergrond t.b.v. schetsen
Alternatief 8

Projectnummer	Tekeningnummer	Versie	Datum van uitgave	Ontwerpfase	Contractnummer
366136	366136-W501-11-01-14	A0.1	28-05-2019	Verkenning	
Blad	Van	Schaal	Formaat	Kantoor	Get.
01	01	1:500	A2	De Bilt	JSL
					Get.
					MSM
					Acc.
					RLI

www.sweco.nl
© Sweco Nederland B.V. Alle rechten voorbehouden

SWECO