


**Principe dwarsprofiel A-A**  
 VRI kruispunt  
 Schaal 1:100

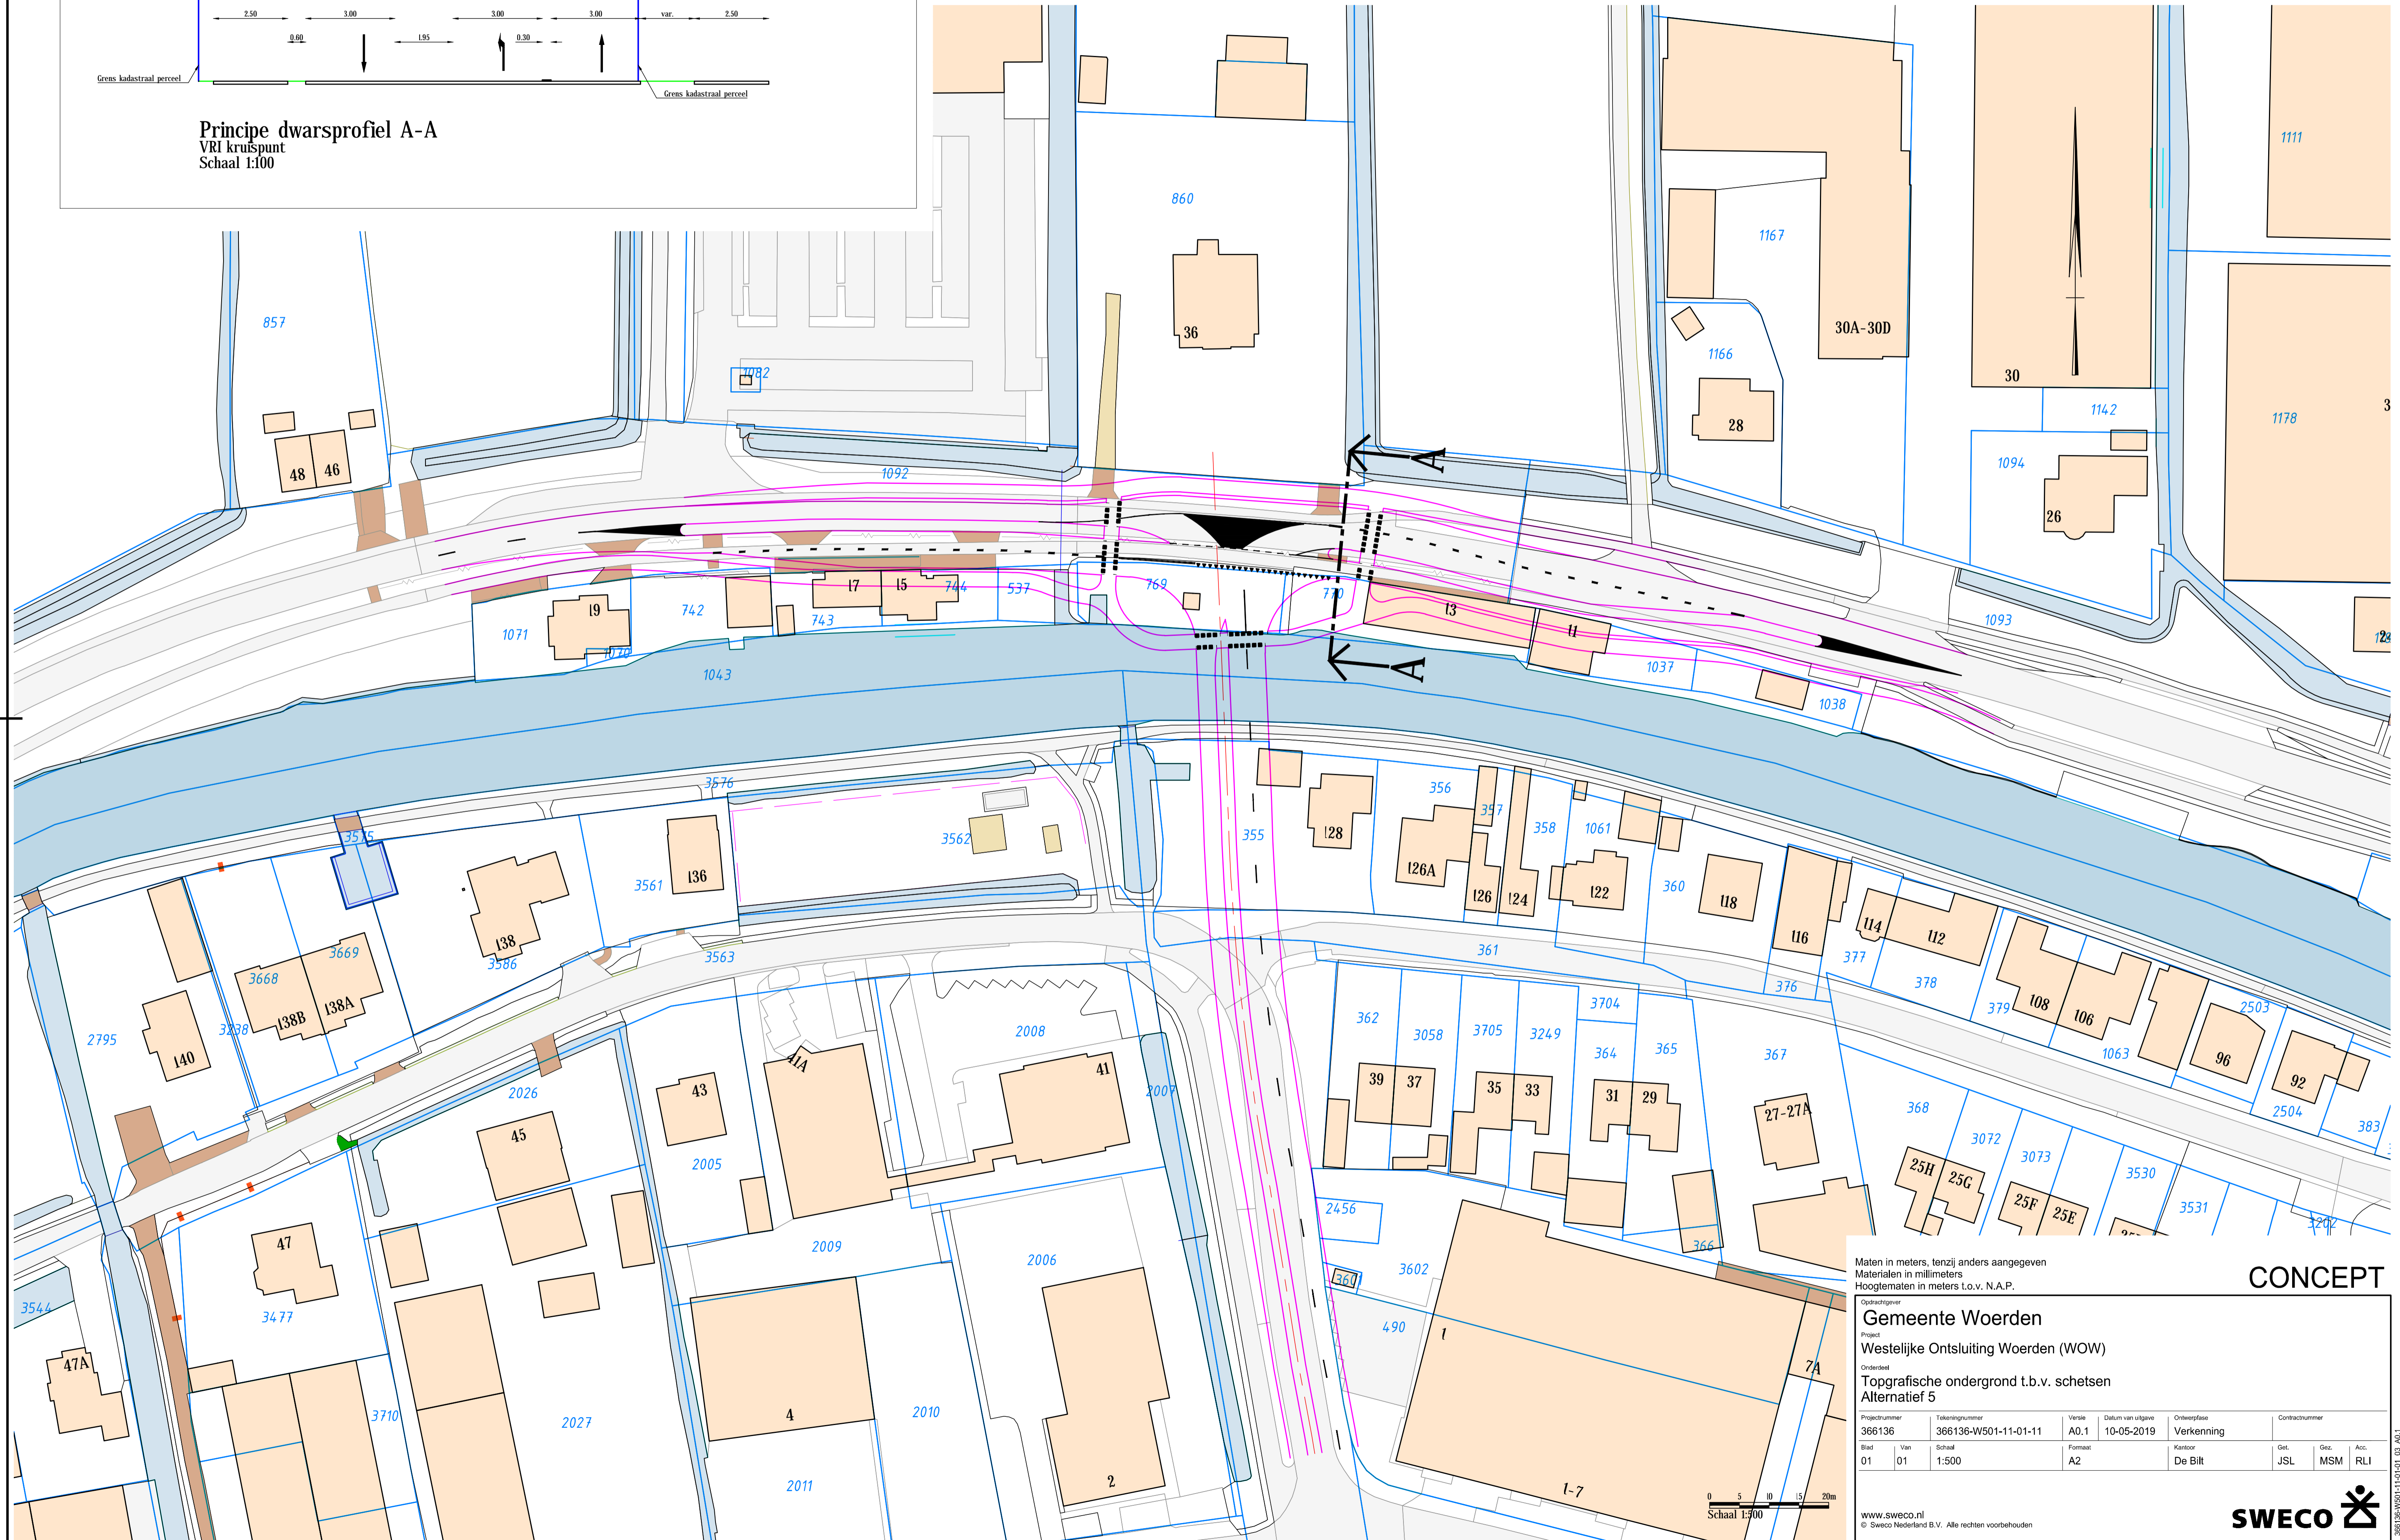

Maten in meters, tenzij anders aangegeven  
 Materialen in millimeters  
 Hoogtematen in meters t.o.v. N.A.P.

**CONCEPT**

**Gemeente Woerden**  
 Westelijke Ontsluiting Woerden (WOW)  
 Onderdeel  
 Topgrafische ondergrond t.b.v. schetsen  
 Alternatief 5

Projectnummer 366136	Tekeningnummer 366136-W501-11-01-11	Werk A0.1	Datum van uitgave 10-05-2019	Ontwerpfase Verkenning	Contractnummer
Blad 01	Van 01	Schaal 1:500	Formaat A2	Kantoor De Bilt	Get. JSL
					Gez. MSM
					Acc. RLI

www.sweco.nl  
 © Sweco Nederland B.V. Alle rechten voorbehouden

